


ÚZEMNÍ PLÁN VALDICE PRÁVNÍ STAV PO VYDÁNÍ ZMĚNY Č. 1

LEGENDA

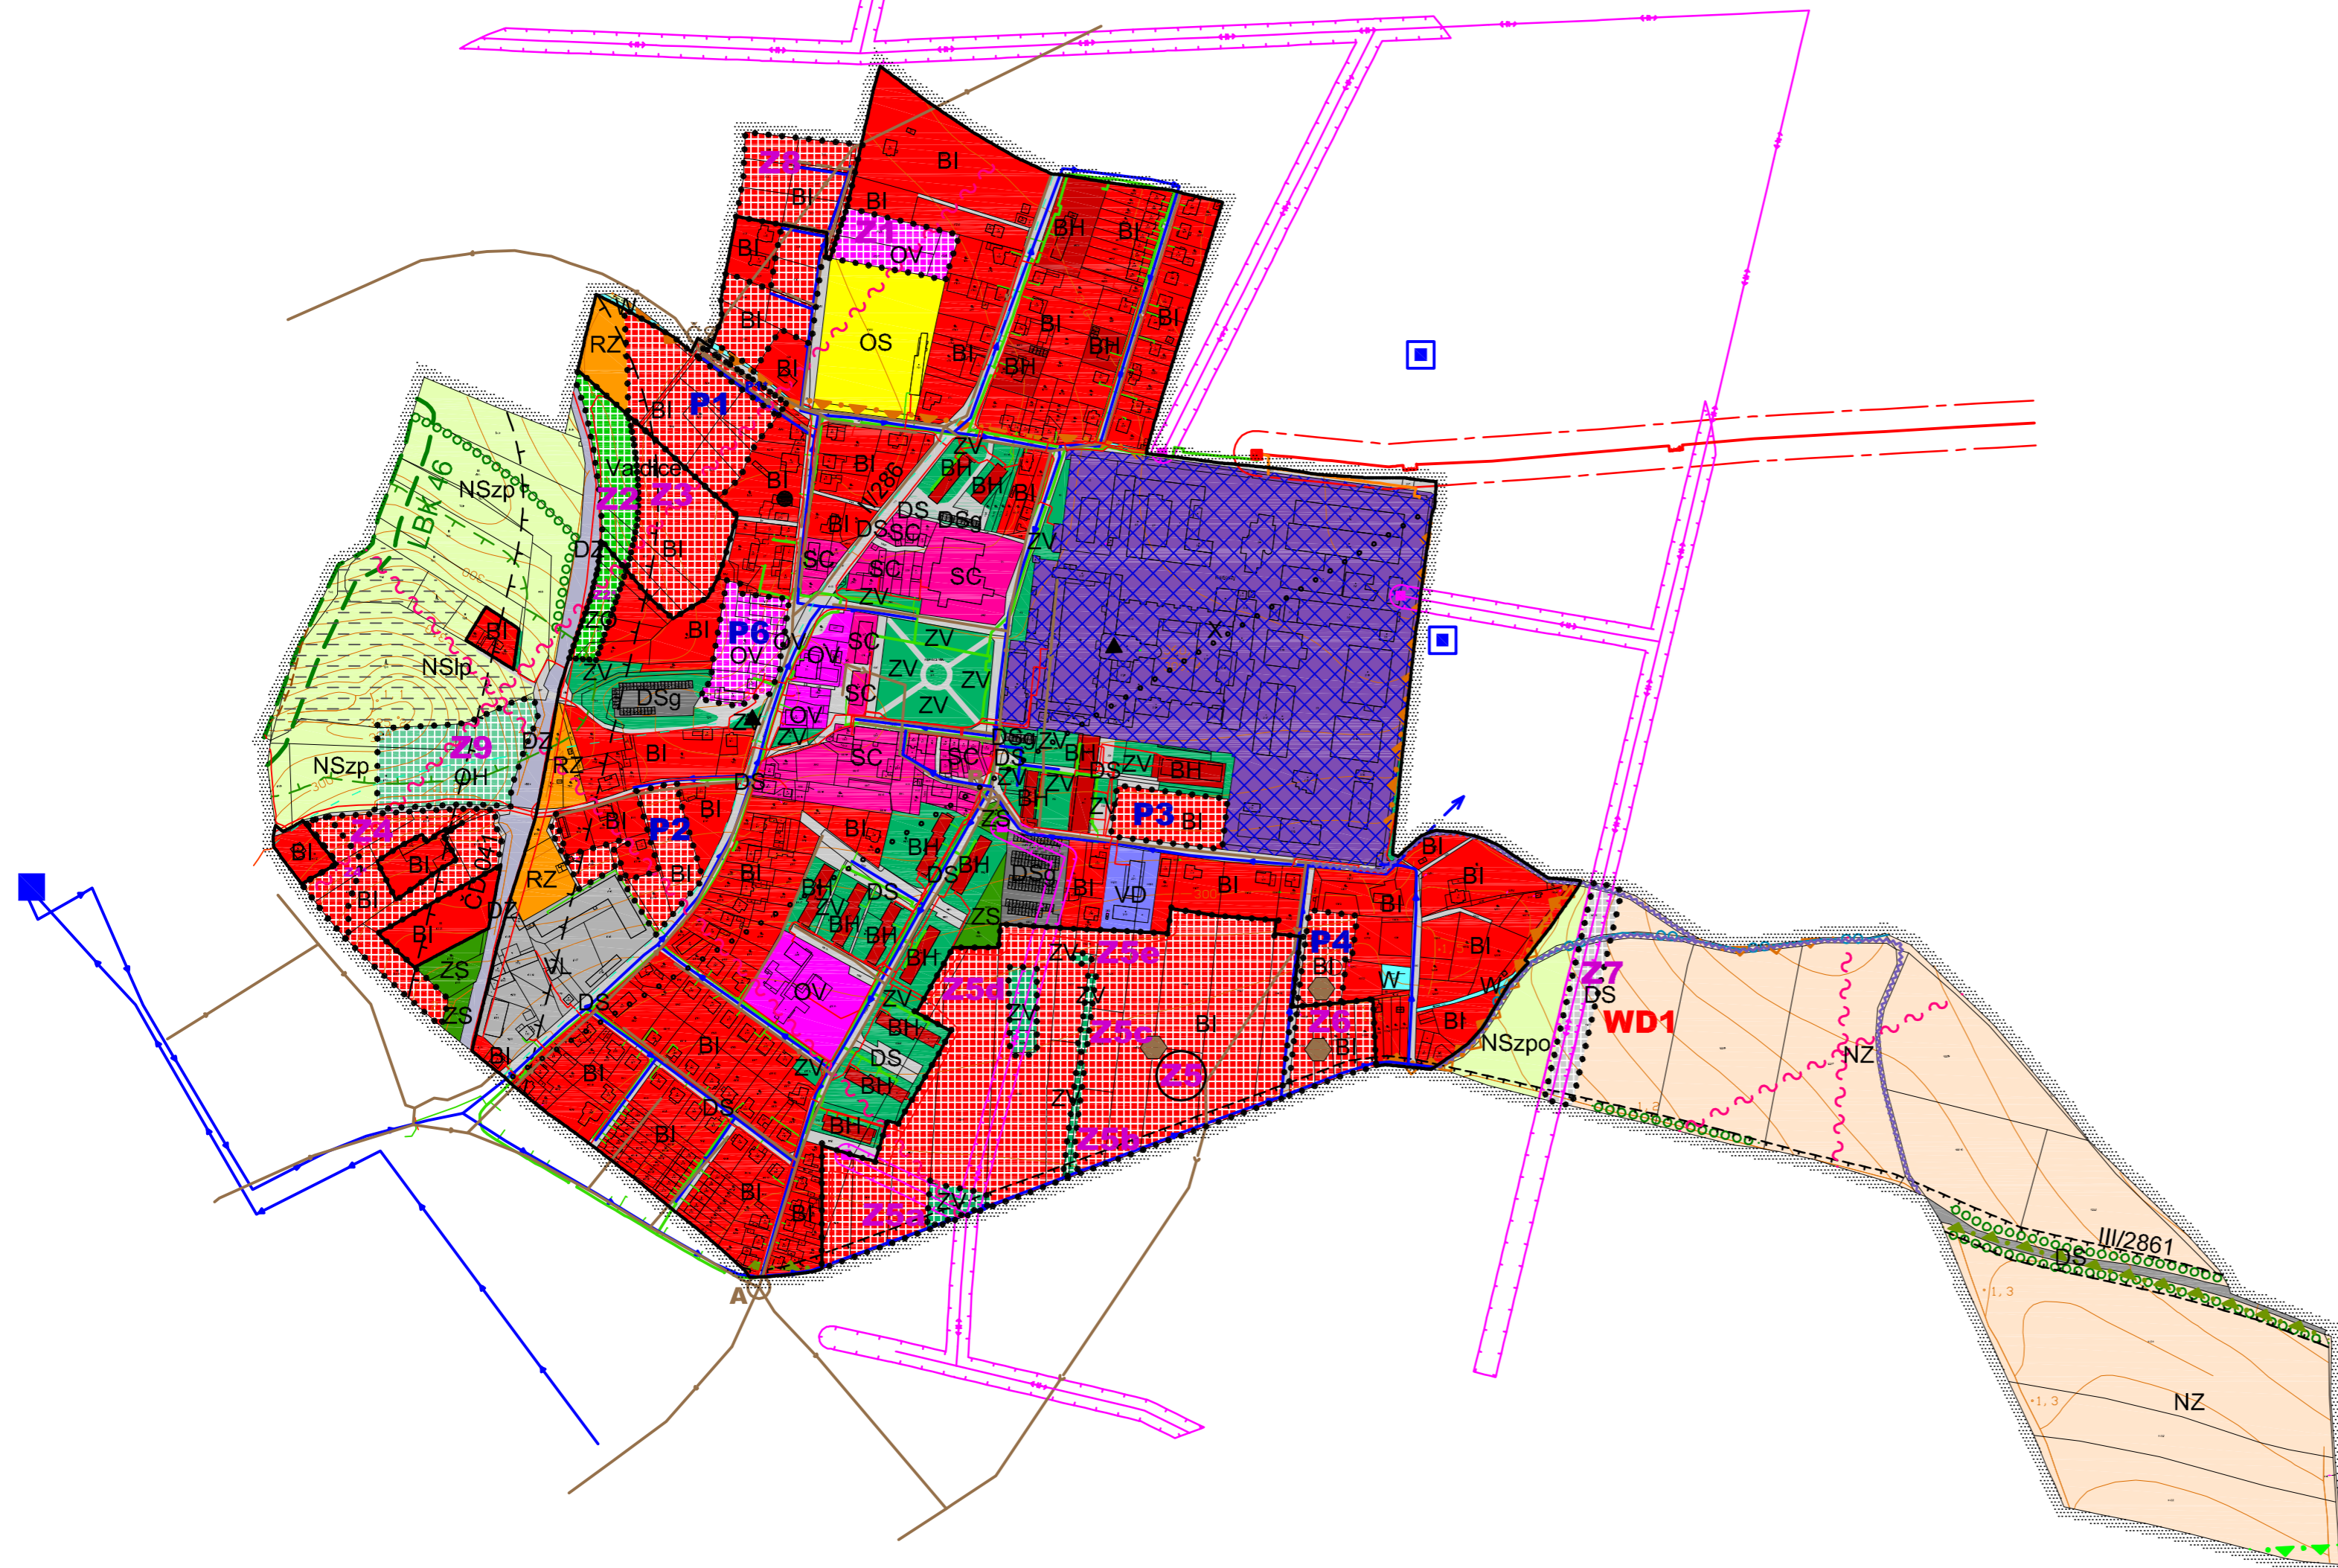

STAV	NÁVRH	REZERVA	
			HRANICE ÚZEMNÍCH JEDNOTEK
			Hranice řešeného katastrálního území
			Hranice zastavěného území k 12. 12. 2014
		Hranice zastavitelných (Z) a přestavbových (P) ploch
			PLOCHY S ROZDÍLNÝM VYUŽITÍM ÚZEMÍ
BI	BI		Bydlení - v rodinných domech - městské a příměstské
BH	BH		Bydlení - v bytových domech
OV	OV		Občanské vybavení - veřejná infrastruktura
OS	OS		Občanské vybavení - tělovýchovná a sportovní zařízení
	OH		Občanské vybavení - hřbitovy
VL			Výroba a skladování - lehký průmysl
VD			Výroba a skladování - drobná a řemeslná výroba
SC			Plochy smíšené obytné - v centrech měst
DS	DS		Dopravní infrastruktura - silniční
DSg			- garáže
DZ			Dopravní infrastruktura - drážní
RZ			Rekreace - zahrádkové osady
ZV	ZV		Zeleň - na veřejných prostranstvích
ZS			Zeleň - soukromá a vyhrazená
	ZO		Zeleň - ochranná a izolační
W			Plochy vodní a vodoohospodářské
NZ			Plochy zemědělské
NSx			Plochy smíšené
			x = p - přírodní, z - zemědělské, l - lesní, o - ochranná, k - kulturní
X			Plochy specifické
			VEŘEJNĚ PROSPĚŠNÉ STAVBY, ASANAČNÍ ÚPRAVY
		WD1	WD1 - Dopravní infrastruktura - přeložka silnice II/286
			KONCEPCE TECHNICKÉ INFRASTRUKTURY
			Vrchní vedení 35 kV
			Trafostanice
			Vodovodní řady
			Vrt / Studna
			Vodojem
			Kanalizační řady - gravitační
			Kanalizační řady - výtlak
			Čerpací stanice
			Plynovod VTL
			Plynovod STL
			Regulační stanice plynovodu
			Komunikační vedení
			Radioreléová trasa
			V lokalitě bude řešena oddělná kanalizace
			LIMITY VYUŽITÍ ÚZEMÍ, ROZVOJ HODNOT ÚZEMÍ
			Lokální biokoridor
			Interakční prvek
			Plochy PUPFL
			Pásmo 50 m od hranice PUPFL
			Geopark UNESCO Český ráj
			Ochranné pásmo silnic
			Ochranné pásmo železnice
			Ochranné pásmo elektrorozvodů
			Ochranné pásmo radiokomunikačního paprsku
			Bezpečnostní pásmo VTL plynovodu
			Památkově chráněný areál kláštera
			Sesuvné území
			Ochranné pásmo městské památkové rezervace Jičín
			Ochranné pásmo vesnické památkové zóny Studeňany
			Nemovitá kulturní památka
			Památková místního významu
			Značená turistická trasa
			Značená cyklotrasa
			Značená cyklostezka
			Kompoziční osa Velíš - lipová alej - Kartouza
			Řešené území je územím s archeologickými nálezy
			ZEMĚDĚLSKÝ PŮDNÍ FOND
			Hranice BPEJ
			Kód BPEJ
			Třída ochrany
			Meliorace
			PLOCHY ZÁKLADNÍHO ČLENĚNÍ
			Zastavěné území
			Zastavitelné plochy
			Plochy přestavby
			Pro lokalitu bude zpracována územní studie

ZÁZNAM O ÚČINNOSTI	
Označení správního orgánu, který poslední změnu Územního plánu vydal:	Zastupitelstvo obce Valdice
Pořadové číslo poslední změny:	1
Datum nabytí účinnosti změny územního plánu:	25. 5. 2016
Pořizovatel:	Obecní úřad Valdice
Jméno a příjmení oprávněné úřední osoby pořizovatele:	Zdeněk Žurek
Funkce oprávněné úřední osoby pořizovatele:	starosta obce
 podpis

ÚZEMNÍ PLÁN VALDICE - Právní stav po vydání Změny č. 1
KOORDINAČNÍ VÝKRES 1

Projektant:
REGIO, projektový ateliér s.r.o.

Autorský kolektiv: Ing. arch. Jana Šejvlová, RNDr. Lukáš Zemánek, Ph.D., Ing. Zlata Machačová
 Lucie Hostáková, Jan Harčárik, Pavel Kupka

Objednatel: Obec Valdice Územní plán - nabytí účinnosti: Březen 2009
 Měřítko: 1 : 5 000 Změna č. 1 - nabytí účinnosti: Květen 2016

REGIO s.r.o.
PROJEKTOVÝ ATELIÉR
HRADEC KRÁLOVÉ